


架台部分（貫通役物がある場合）

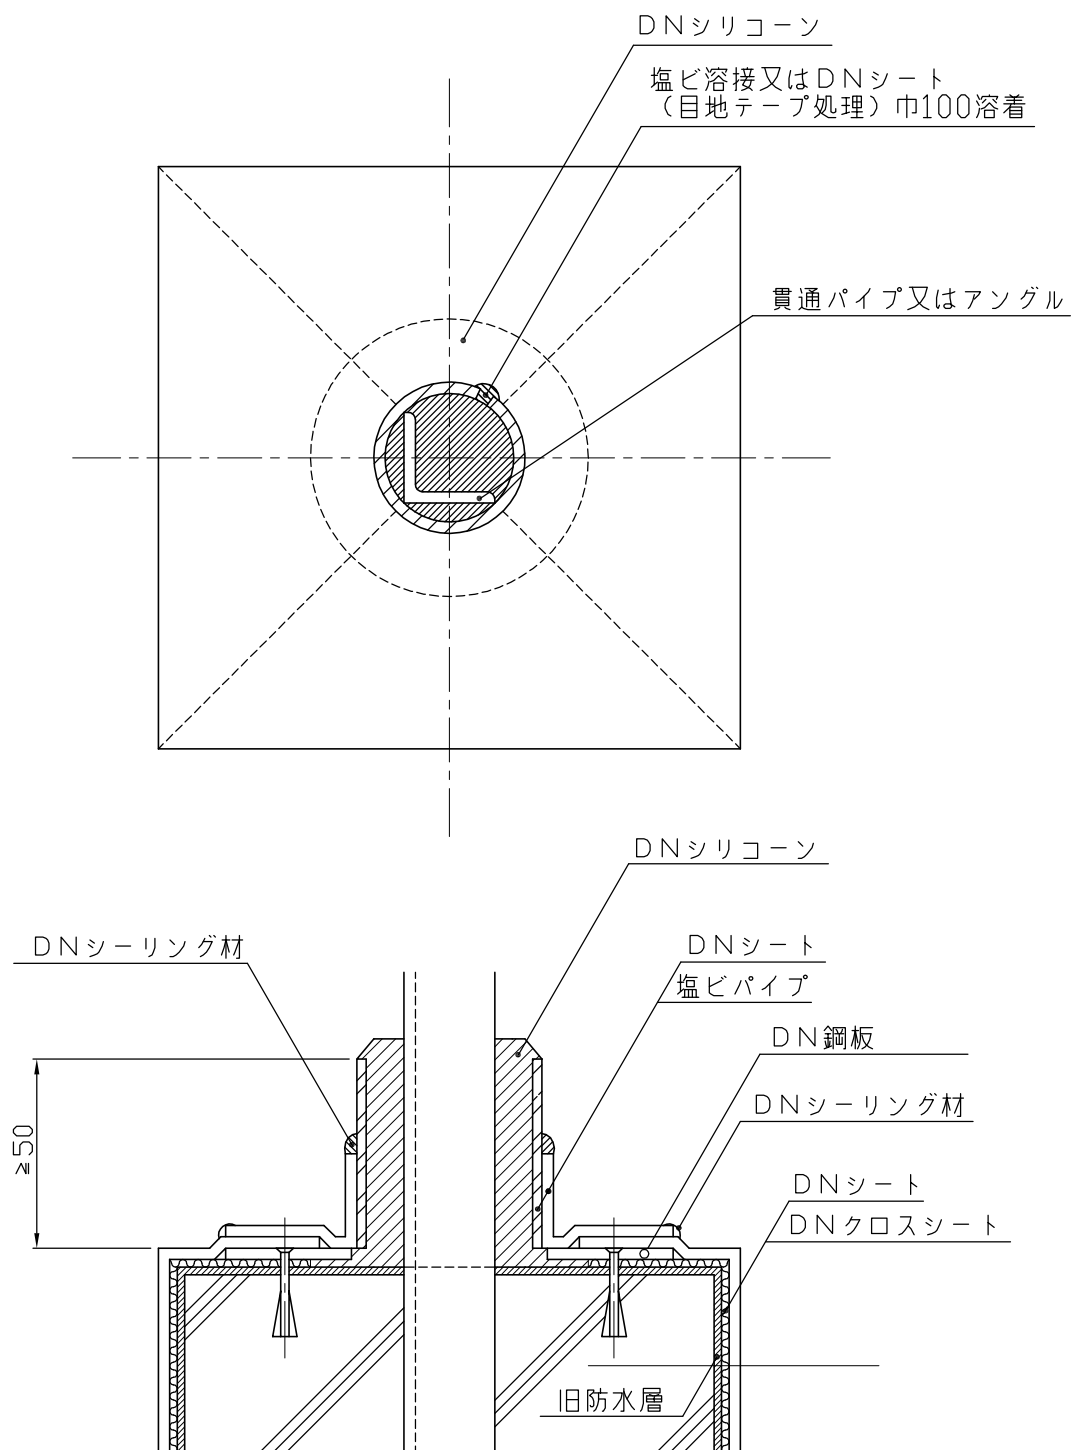

- 注) 1. 貫通パイプ又はアングルは、塗装面を塩ビパイプ+1cmの高さまで均一に、サンダーで地層がでるまで研磨すること
 2. 化粧性を考慮する場合は塩ビパイプ外面と全体をDNシートでおおう