


水上部 又は妻部（入隅鋼板を補強鋼板に固定）  
立上り：硬質ウレタンフォームの場合

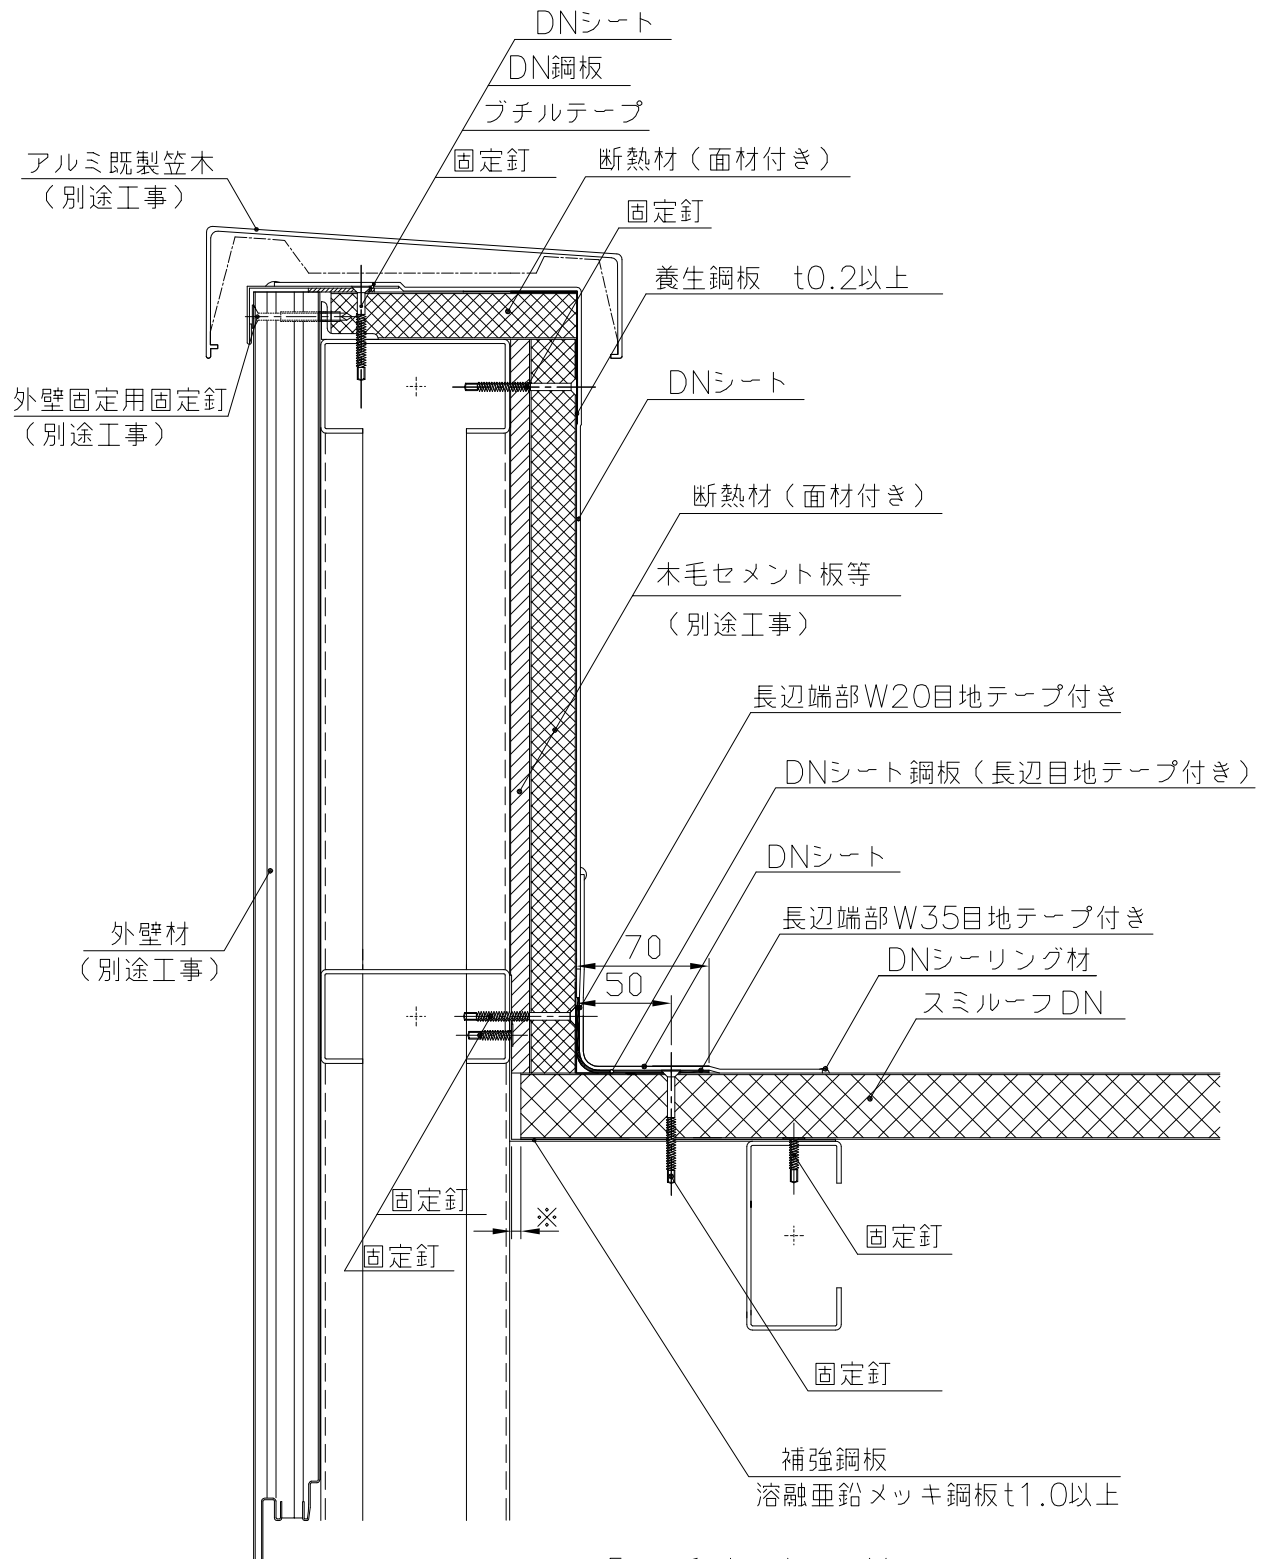

※：5mm程度の隙間を確保する