


名 称：トプライト部

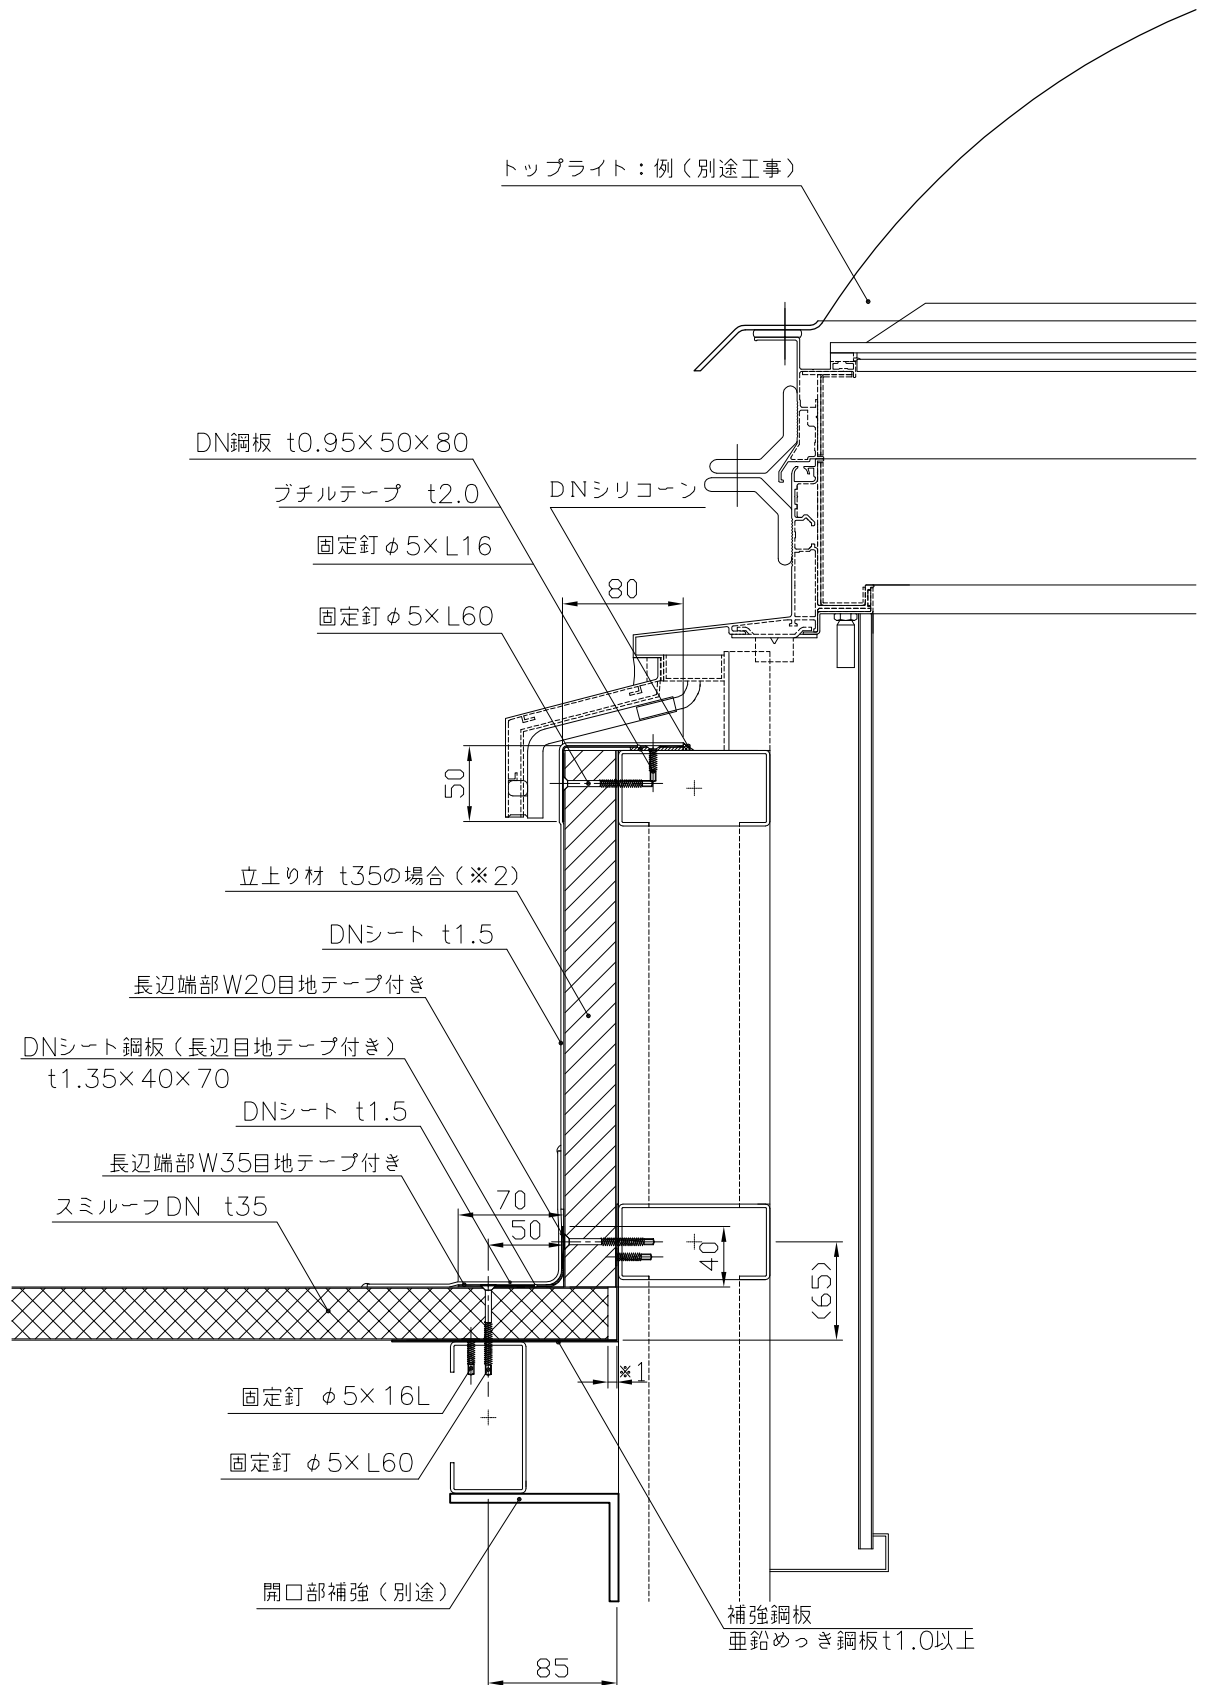

※1：5mm程度の間隙を確保する

※2：スミルーフ DNを立上り材として使用する場合、
表裏面逆（塗装鋼板表）で使用。

（ ）内は参考寸法